


Hall nord : Exposition / Salon

6 stands de 3m x 2m

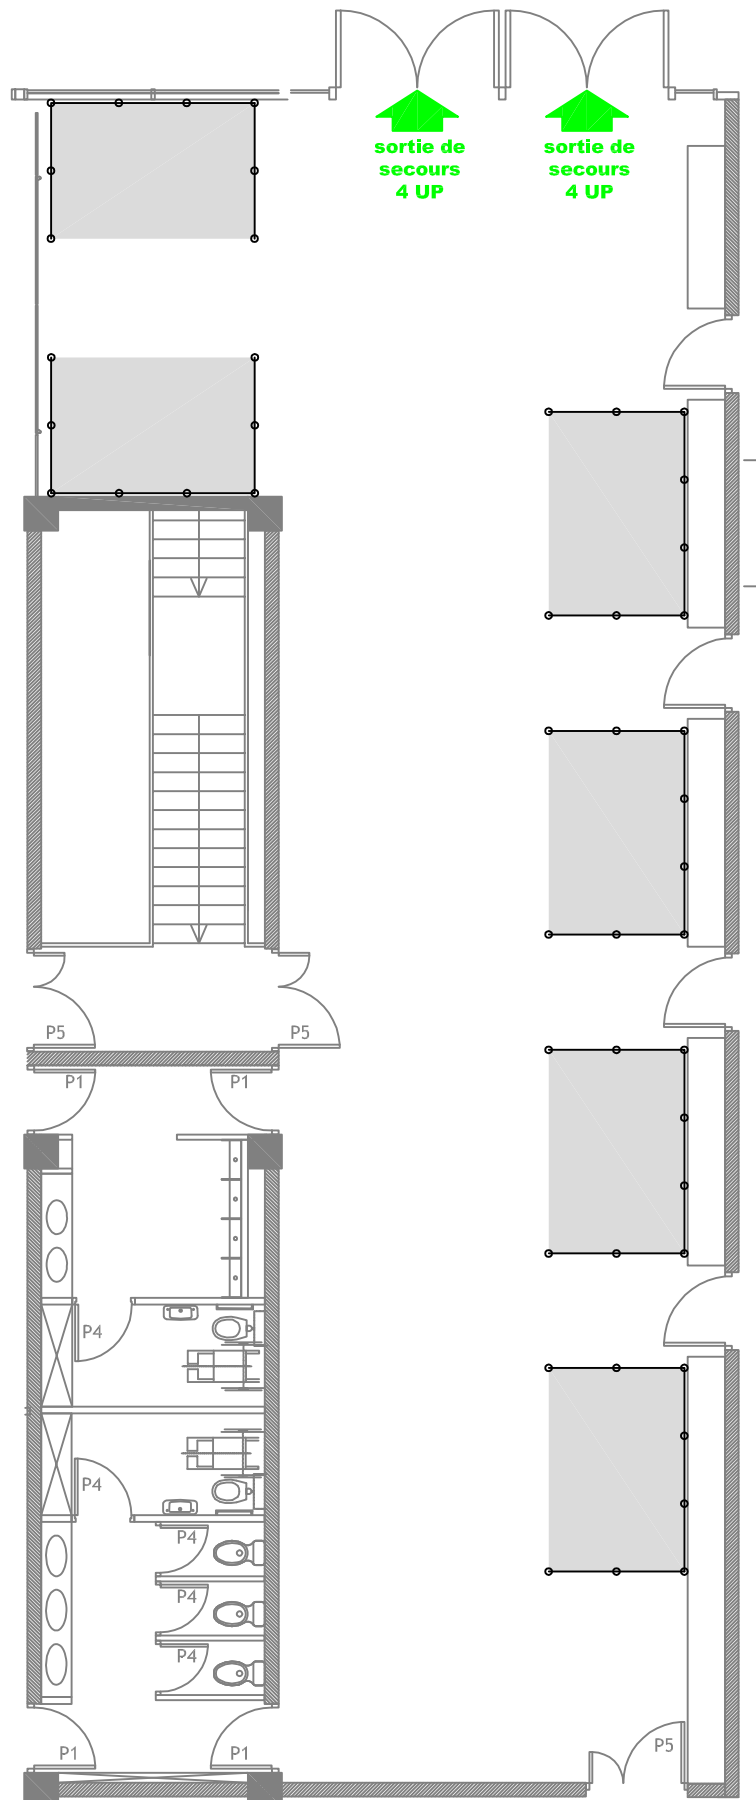

Mise à jour le 5 juin 2008 par Olivier MASSONNET

L'utilisation en salon nécessite un cahier des charges spécifique
Effectif maximum admissible : 150 personnes

NOTA BENE: Ce plan n'est pas contractuel. L'implantation décrite est donnée à titre d'exemple.
Vos exigences techniques sont amenées à la modifier.

