


Salle de conférence : Conférence (72 pers)

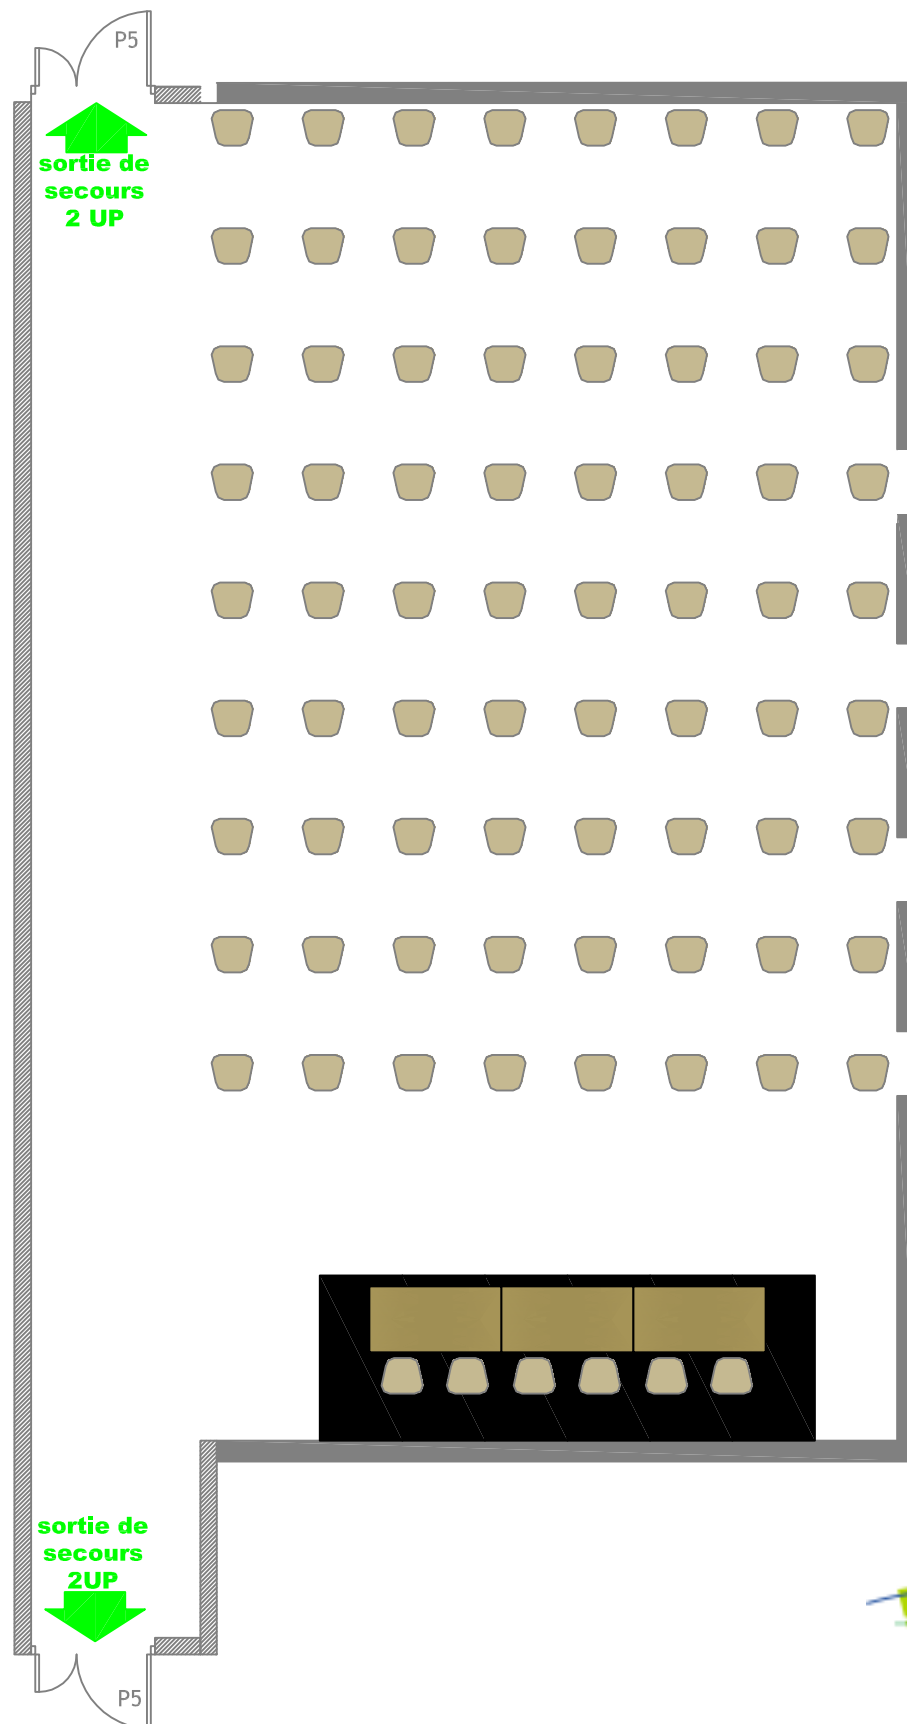

Mise à jour le 5 juin 2008 par Olivier MASSONNET



Effectif maximum admissible : 170 personnes

NOTA BENE: Ce plan n'est pas contractuel. L'implantation décrite est donnée à titre d'exemple.
Vos exigences techniques sont amenées à la modifier.