


Salle de conférence : Exposition / Salon 10 stands de 3m x 2m

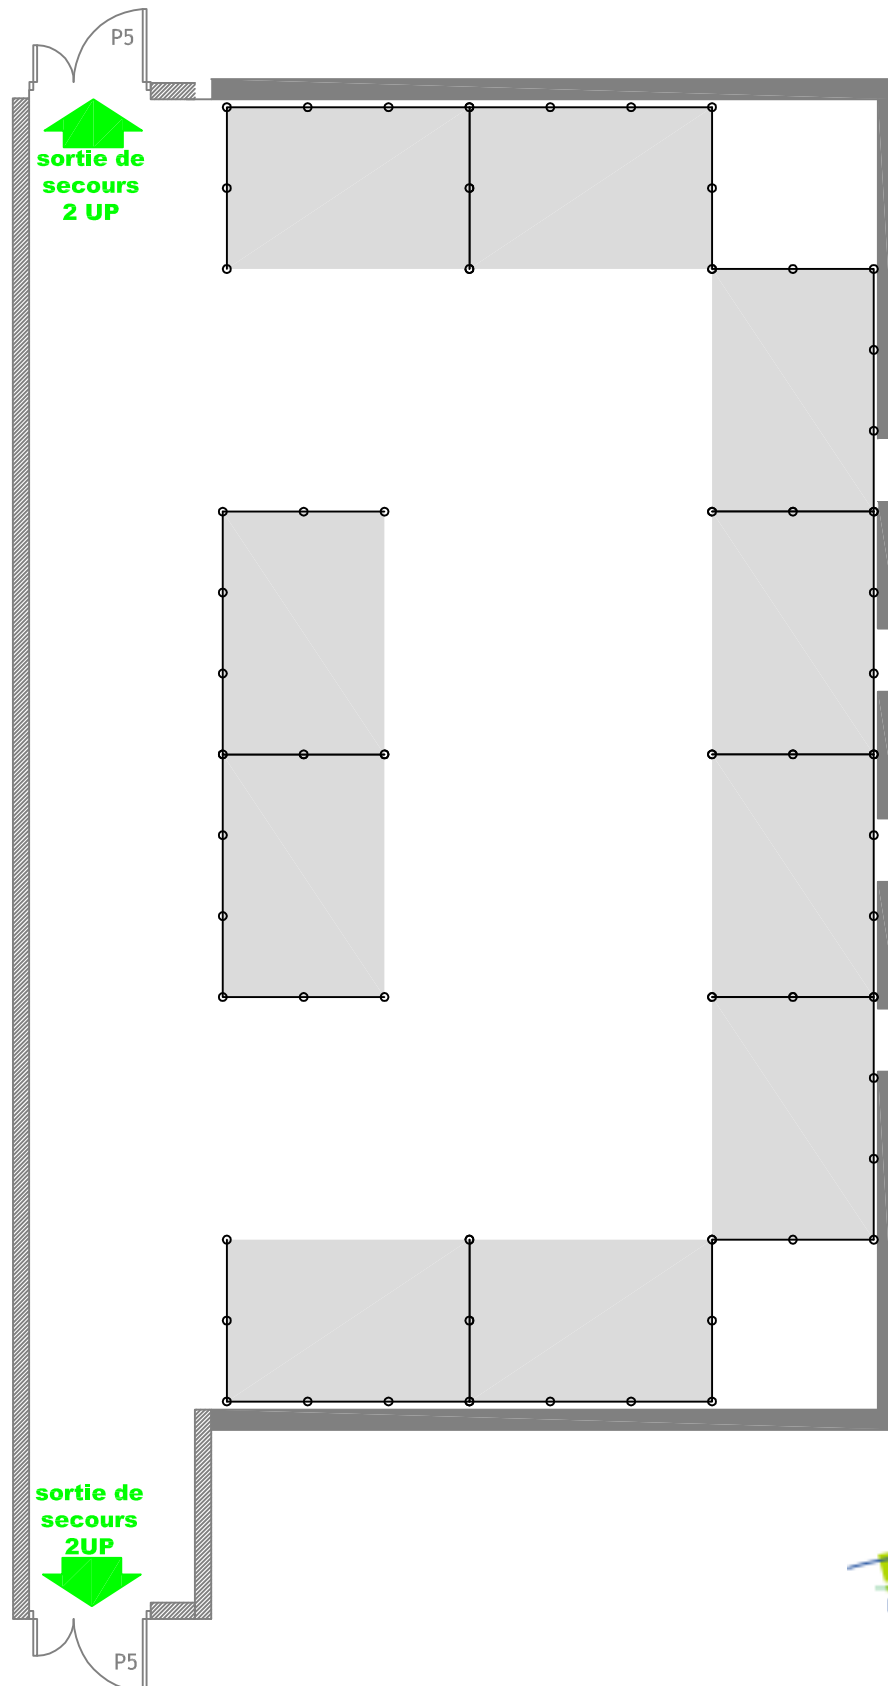

Mise à jour le 5 juin 2008 par Olivier MASSONNET



L'utilisation en salon nécessite un cahier des charges spécifique
Effectif maximum admissible : 170 personnes

NOTA BENE: Ce plan n'est pas contractuel. L'implantation décrite est donnée à titre d'exemple. Vos exigences techniques sont amenées à la modifier.