


Salle de presse : Dimensions et Implantation électrique et internet

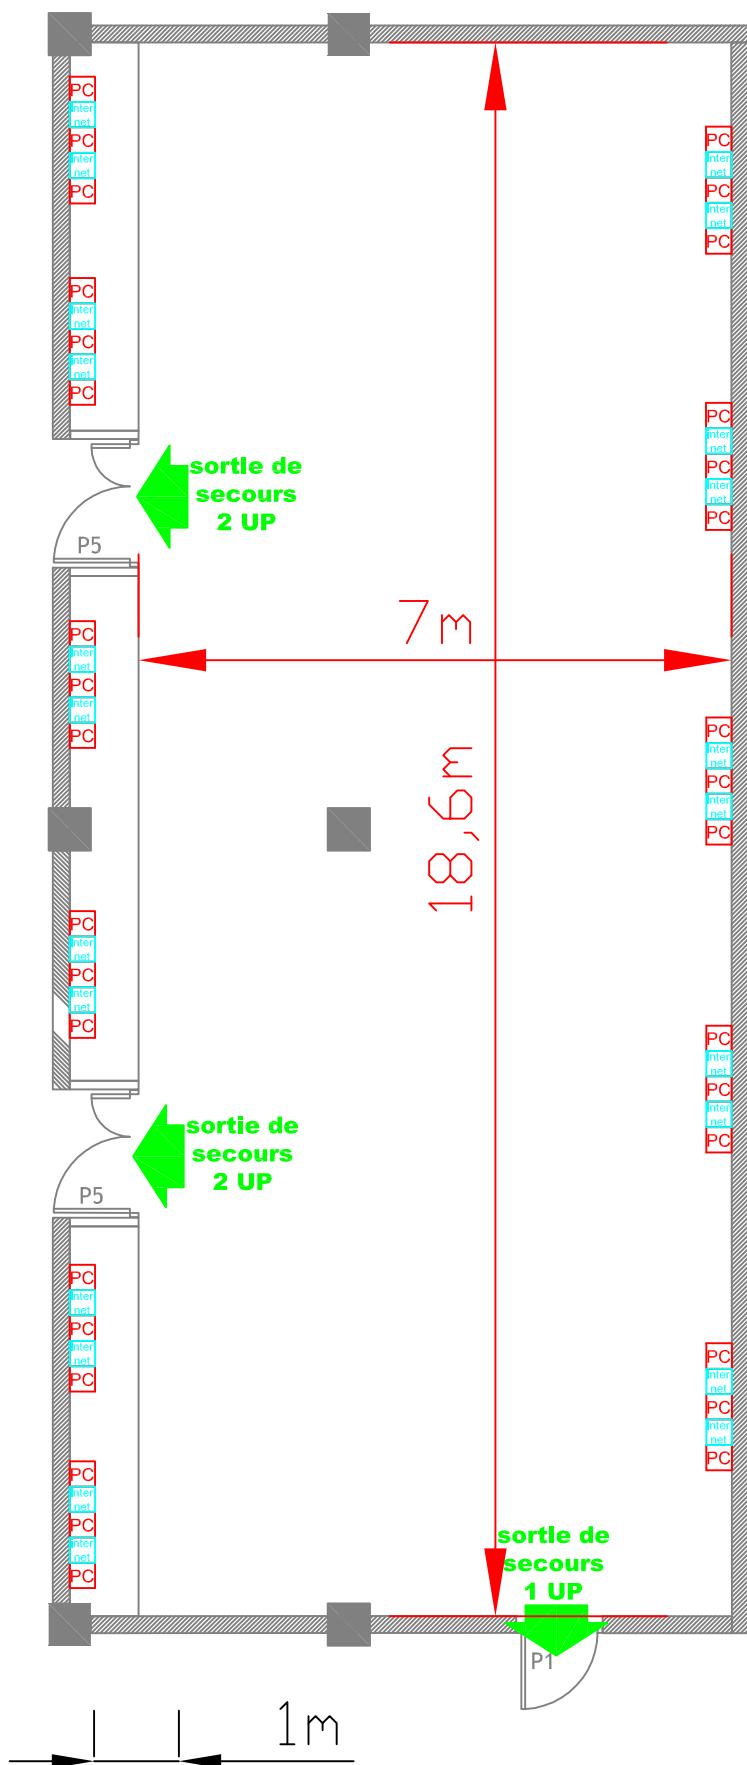

Mise à jour le 5 juin 2008 par Olivier MASSONNET

Effectif maximum admissible : 130 personnes

NOTA BENE: Ce plan n'est pas contractuel. L'implantation décrite est donnée à titre d'exemple. Vos exigences techniques sont amenées à la modifier.