


# Salle de presse : Exposition / Salon

## 8 stands de 3m x 2m

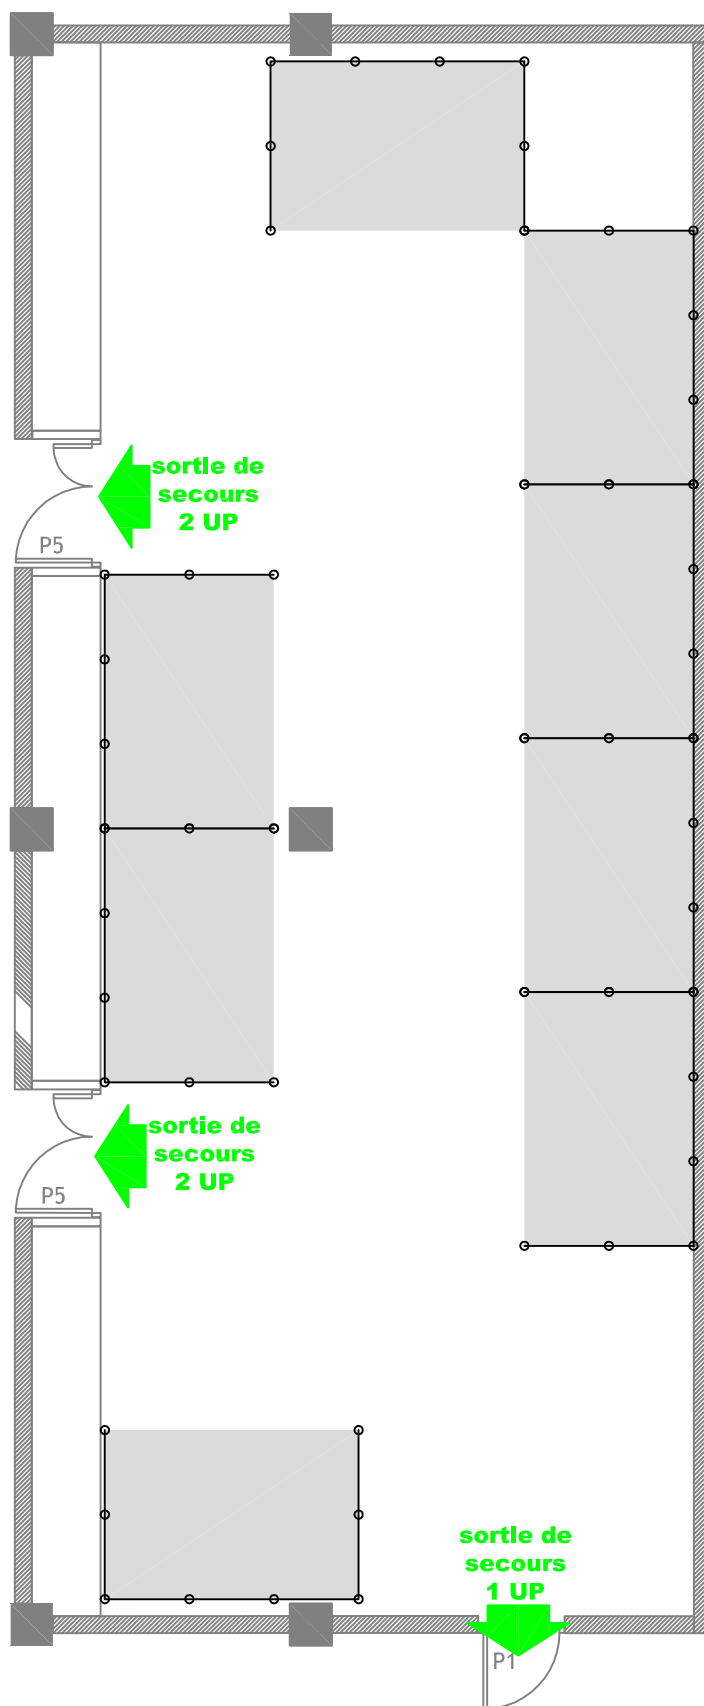

Mise à jour le 5 juin 2008 par Olivier MASSONNET

***L'utilisation en salon nécessite un cahier des charges spécifique***  
***Effectif maximum admissible : 130 personnes***

***NOTA BENE: Ce plan n'est pas contractuel. L'implantation décrite est donnée à titre d'exemple.  
Vos exigences techniques sont amenées à la modifier.***