


# Salon VIP : Dimensions et Implantation de la distribution électrique

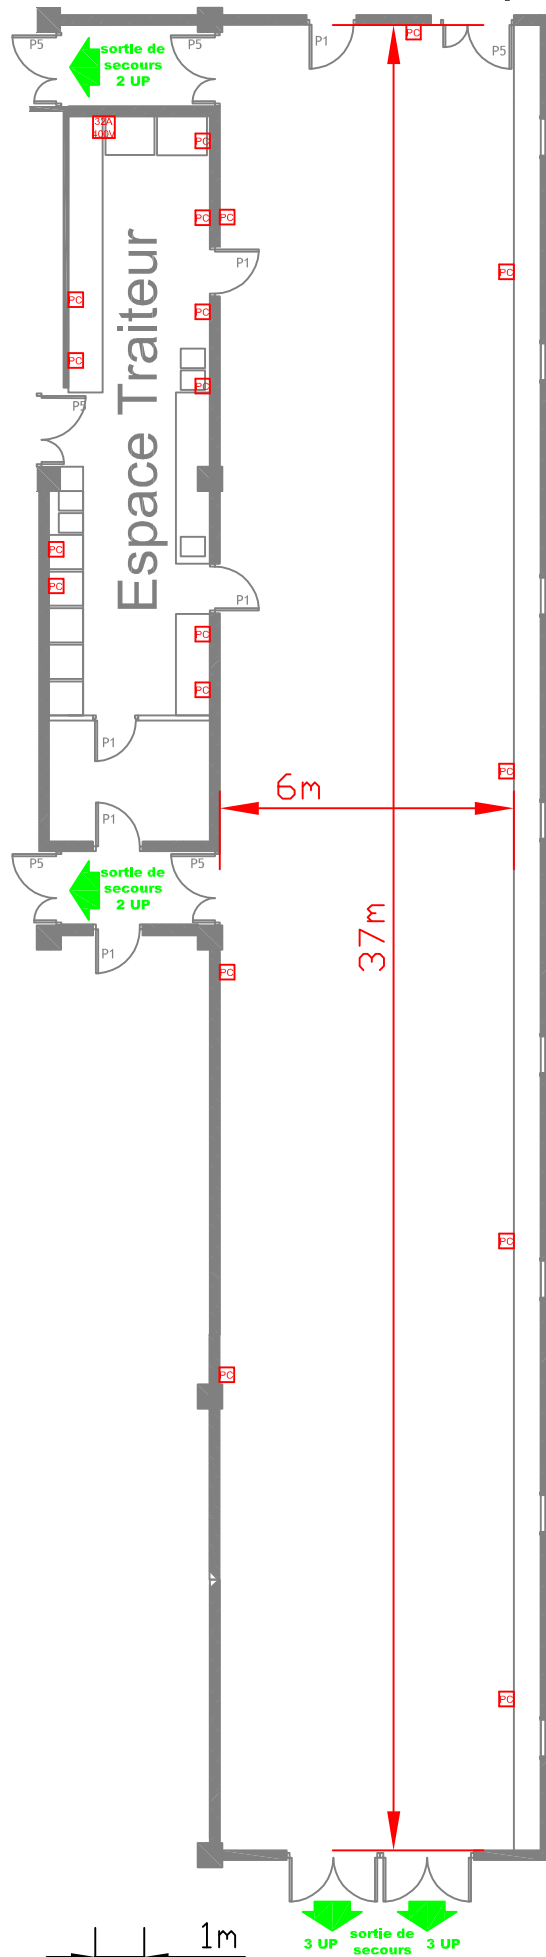

**Effectif maximum admissible : 220 personnes**

**NOTA BENE:** Ce plan n'est pas contractuel. L'implantation décrite est donnée à titre d'exemple.  
Vos exigences techniques sont amenées à la modifier.

