


Hall sud : Dimensions et distribution électrique

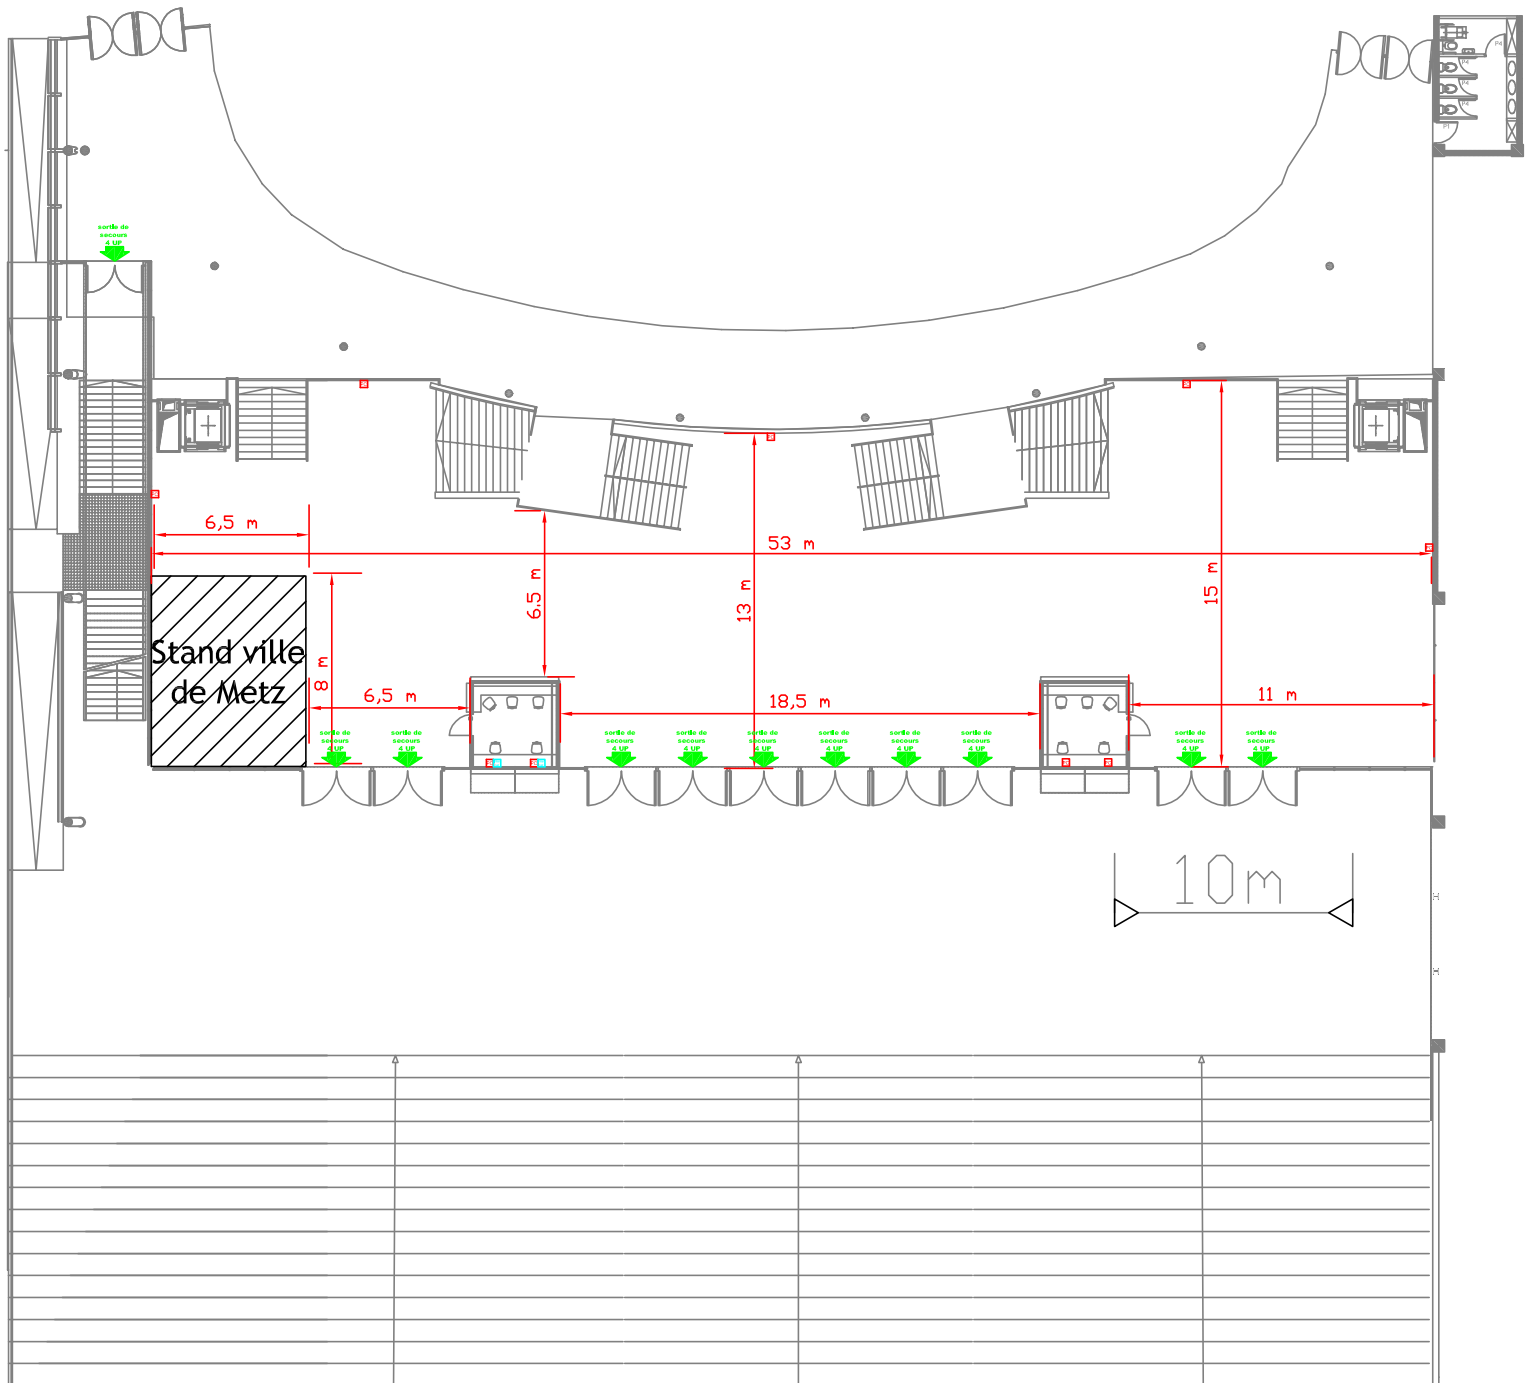

Effectif maximum admissible : 650 personnes
NOTA BENE : Ce plan n'est pas contractuel. L'implantation décrite est donnée à titre d'exemple.
Vos exigences techniques sont amenées à la modifier.