


# Salle de conférence : Repas Assis (70 pers)

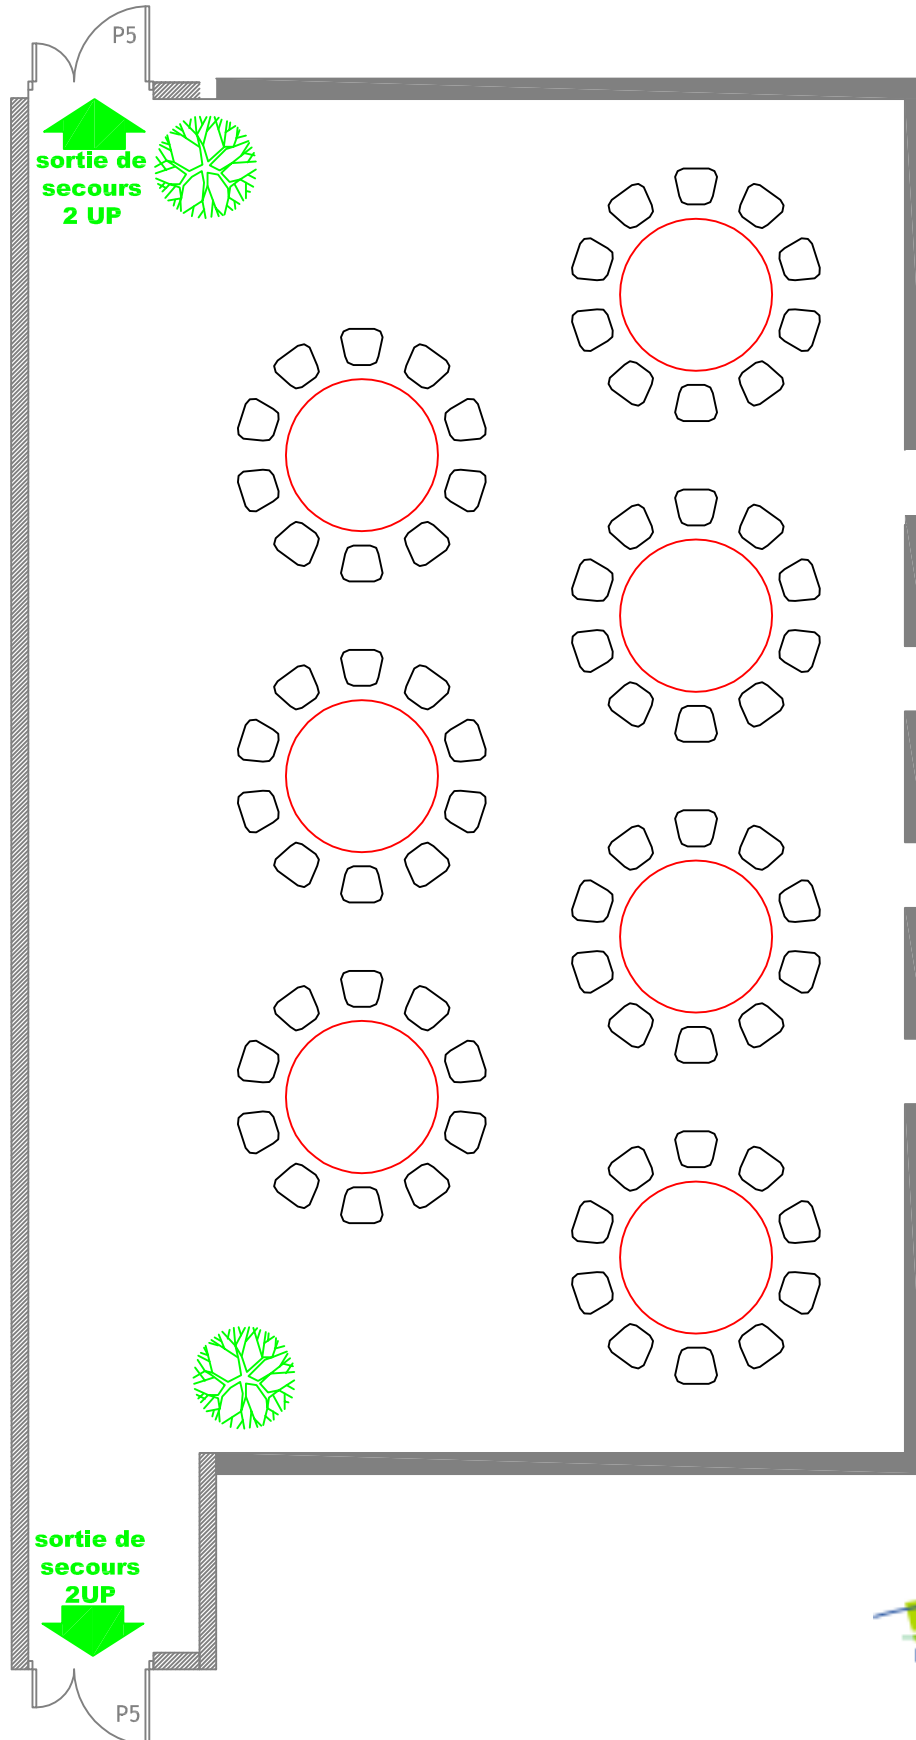

**Effectif maximum admissible : 170 personnes**

**NOTA BENE:** Ce plan n'est pas contractuel. L'implantation décrite est donnée à titre d'exemple.  
Vos exigences techniques sont amenées à la modifier.