


# Salon VIP : Exposition / Salon 11 stands de 3m x 2m

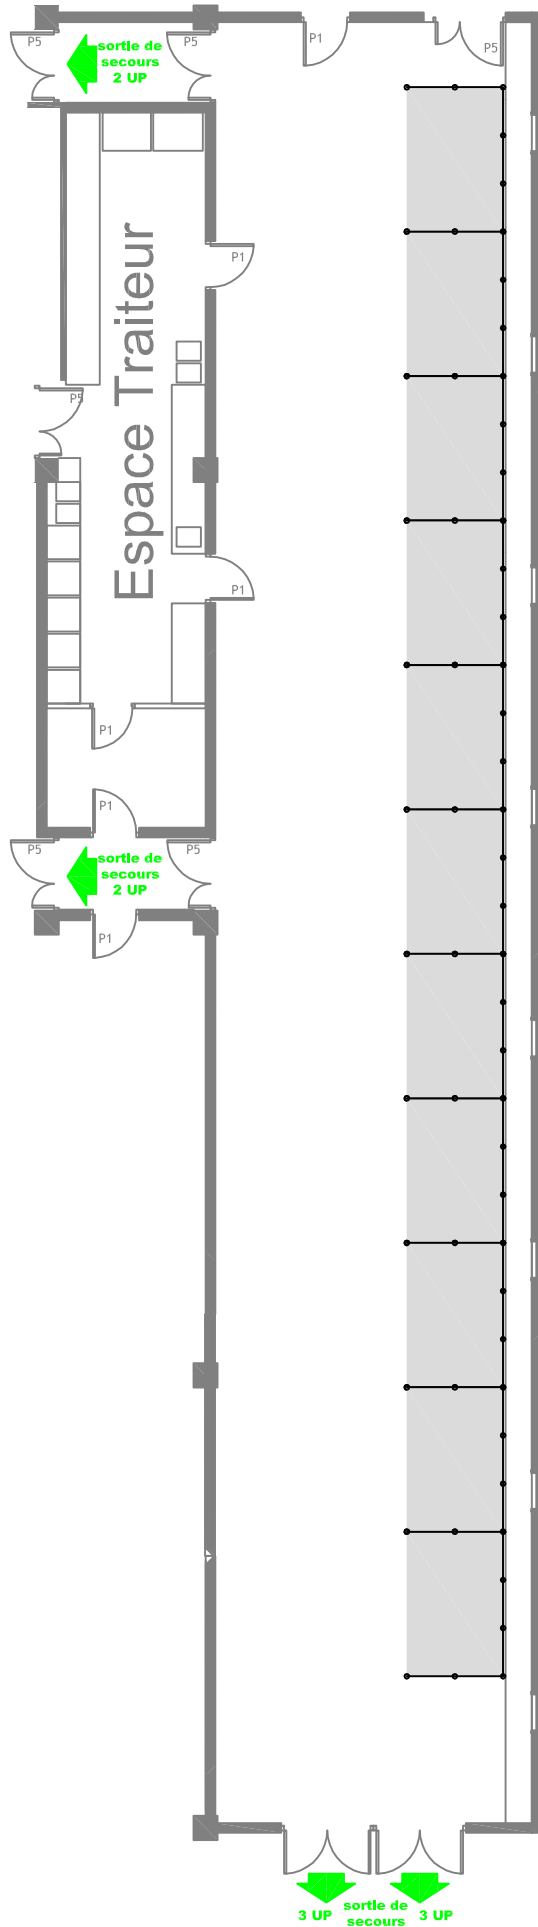

**L'utilisation en salon nécessite un cahier des charges spécifique**

**Effectif maximum admissible : 220 personnes**

**NOTA BENE: Ce plan n'est pas contractuel. L'implantation décrite est donnée à titre d'exemple.  
Vos exigences techniques sont amenées à la modifier.**

