Les Arènes de Metz
Plan d'accroches

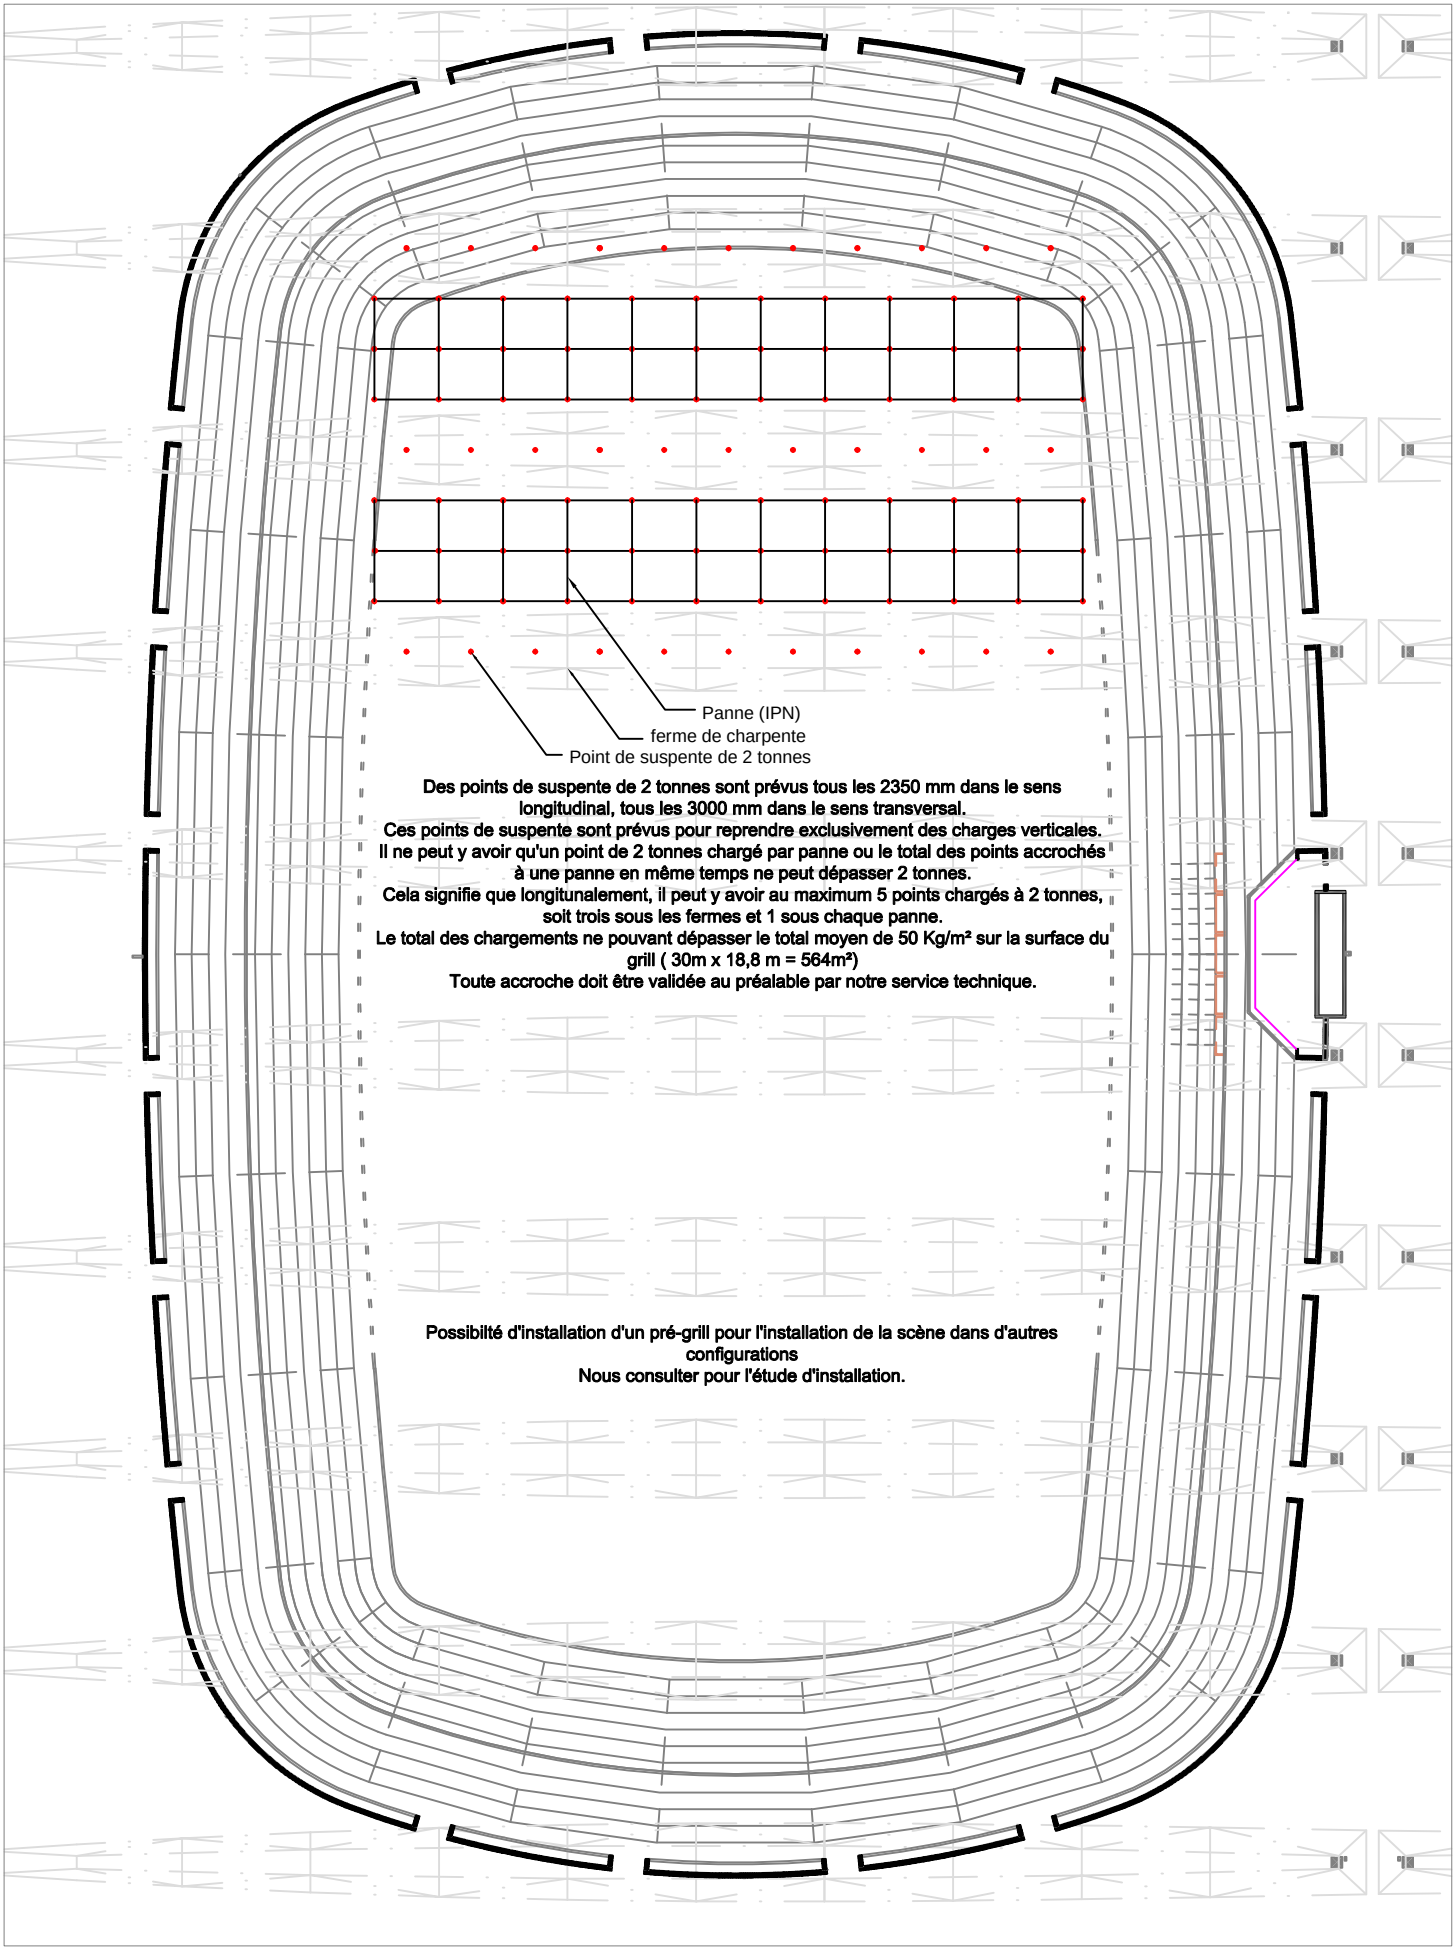

Des points de suspente de 2 tonnes sont prévus tous les 2350 mm dans le sens longitudinal, tous les 3000 mm dans le sens transversal.
Ces points de suspente sont prévus pour reprendre exclusivement des charges verticales.
Il ne peut y avoir qu'un point de 2 tonnes chargé par panne ou le total des points accrochés à une panne en même temps ne peut dépasser 2 tonnes.
Cela signifie que longitunalement, il peut y avoir au maximum 5 points chargés à 2 tonnes, soit trois sous les fermes et 1 sous chaque panne.
Le total des chargements ne pouvant dépasser le total moyen de 50 Kg/m² sur la surface du grill (30m x 18,8 m = 564m²)
Toute accroche doit être validée au préalable par notre service technique.

Possibilté d'installation d'un pré-grill pour l'installation de la scène dans d'autres configurations
Nous consulter pour l'étude d'installation.